


ΤΟΜΗ Α4-Α4

ΠΙΝΑΚΑΣ ΣΥΜΒΟΛΙΣΜΩΝ

	ΚΕΡΑΜΙΔΑ ΡΩΜΑΚΟΥ ΤΥΠΟΥ
	ΥΨΟΜΕΤΡΟ ΤΕΛΙΚΗΣ ΣΤΑΘΜΗΣ ΔΑΠΕΔΟΥ
	ΥΨΟΜΕΤΡΟ ΠΛΑΚΑΣ ΟΛΟΚΛΗΜΕΝΟΥ ΣΥΚΡΩΜΑΤΟΣ

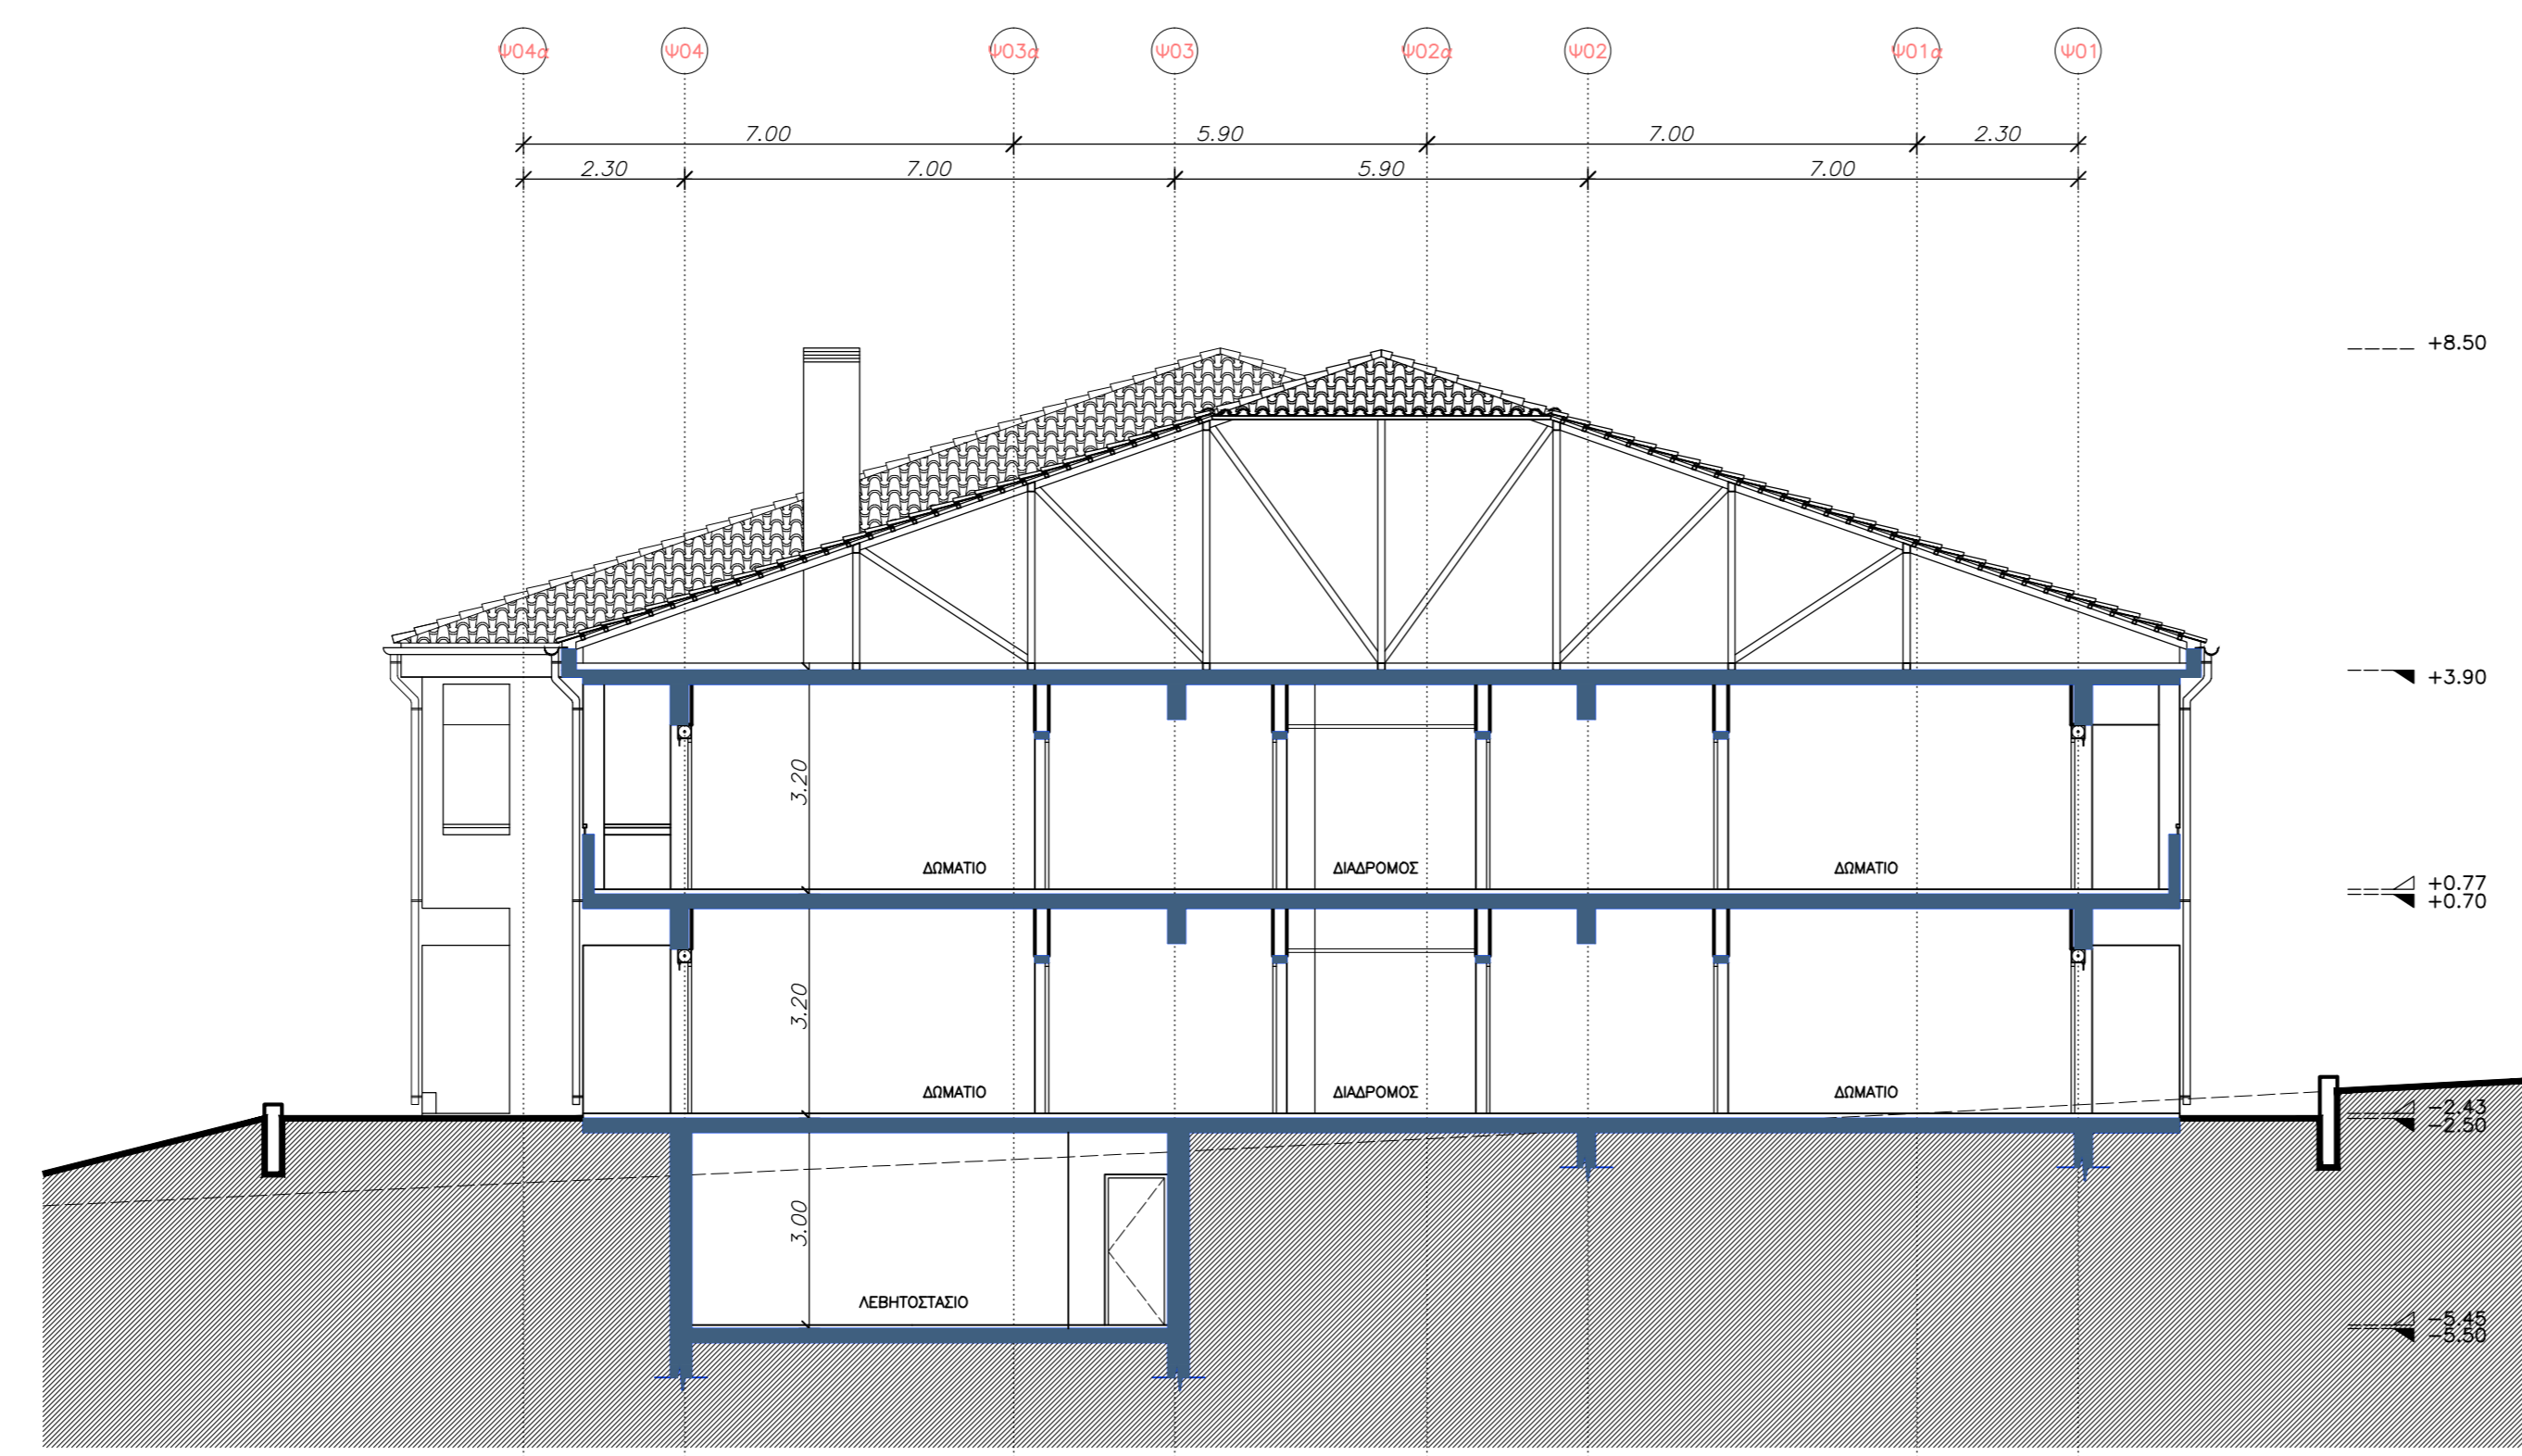

ΤΟΜΗ Β4-Β4

06					
05					
04					
03					
02					
01	14/10/02	Υ. ΒΕΤΤΑ Α. ΜΕΤΣΙΩΛΟΥ	Α. ΚΑΡΑΚΩΣΤΟΥ Α. ΚΑΡΑΚΩΣΤΟΥ	Π. ΤΑΒΑΝΤΗΣ	
ΕΚΔΟΣΗ	ΗΜΕΡΟΜΗΝΙΑ	ΜΕΛΕΤΗ	ΣΧΕΔΙΑΣΗ	ΕΛΕΓΧΟΣ	ΠΑΡΑΤΗΡΗΣΕΙΣ

ΕΡΓΟΔΟΤΗΣ :
ΥΠΟΥΡΓΕΙΟ ΔΗΜΟΣΙΑΣ ΤΑΞΗΣ
 ΑΡΧΗΓΕΙΟ ΕΛΛΗΝΙΚΗΣ ΑΣΤΥΝΟΜΙΑΣ - ΚΛΑΔΟΣ ΟΙΚΟΝΟΜΟΤΕΧΝΙΚΩΝ
 ΚΑΙ ΠΛΗΡΟΦΟΡΙΚΗΣ - ΔΙΕΥΘΥΝΣΗ ΤΕΧΝΙΚΩΝ - 4ο ΤΜΗΜΑ

ΕΡΓΟ :
ΣΥΓΚΡΟΤΗΜΑ ΜΕΤΕΚΠΑΙΔΕΥΣΗΣ ΤΗΣ
ΣΧΟΛΗΣ ΑΣΤΥΦΥΛΑΚΩΝ ΝΑΟΥΣΑΣ

ΑΡΧΙΤΕΚΤΟΝΙΚΗ ΜΕΛΕΤΗ - Β' ΦΑΣΗ ΥΛΟΠΟΙΗΣΗΣ

ΘΕΜΑ	ΟΚΤΩΒΡΙΟΣ 2002
ΚΤΙΡΙΟ 4 - ΚΟΙΤΩΝΕΣ ΕΚΠΑΙΔΕΥΟΜΕΝΩΝ	ΚΛΙΜΑΚΑ 1:100
ΤΟΜΕΣ Α4-Α4, Β4-Β4	A208c
ΜΕΛΕΤΗΤΕΣ	ΑΡ. ΣΧΕΔΙΟΥ
ΑΡΧΙΤΕΚΤΟΝΙΚΑ : ΒΕΤΑΡΛΑΝ Α.Ε.Μ. Ι. ΒΕΝΤΟΥΡΑΚΗΣ - Π. ΤΑΒΑΝΤΗΣ ΚΑΙ ΣΥΝΕΡΓΑΤΕΣ	ΚΤΙΡΙΟ 4
ΣΤΑΤΙΚΑ : Σ. ΣΤΑΘΟΠΟΥΛΟΣ - Κ. ΦΑΡΦΟΣ & ΣΙΑ ΣΥΜΒΟΥΛΟΙ ΜΗΧΑΝΙΚΟΙ ΔΟΜΗ Ο.Ε.	A101
Η/Μ ΕΓΚΑΤΑΣΤΑΣΕΙΣ : ΑΚΤΕΡ ΤΕΧΝΙΚΗ ΕΤΑΙΡΕΙΑ Η/Μ ΕΒΑΡΜΟΤΩΝ Ε.Π.Ε.	
ΑΡΧΙΤΕΚΤΟΝΙΚΗ : 10876 ΑΘΗΝΑ, ΤΗΛ: 010720106-8, ΦΑΞ: 0107239568, E-MAIL: betajlan@betajlan.gr	

